


III поверху троту
 адміністративна з
 будівля (пробуд., площа) 6080
 місто Вінниця
 Масштаб 1:11

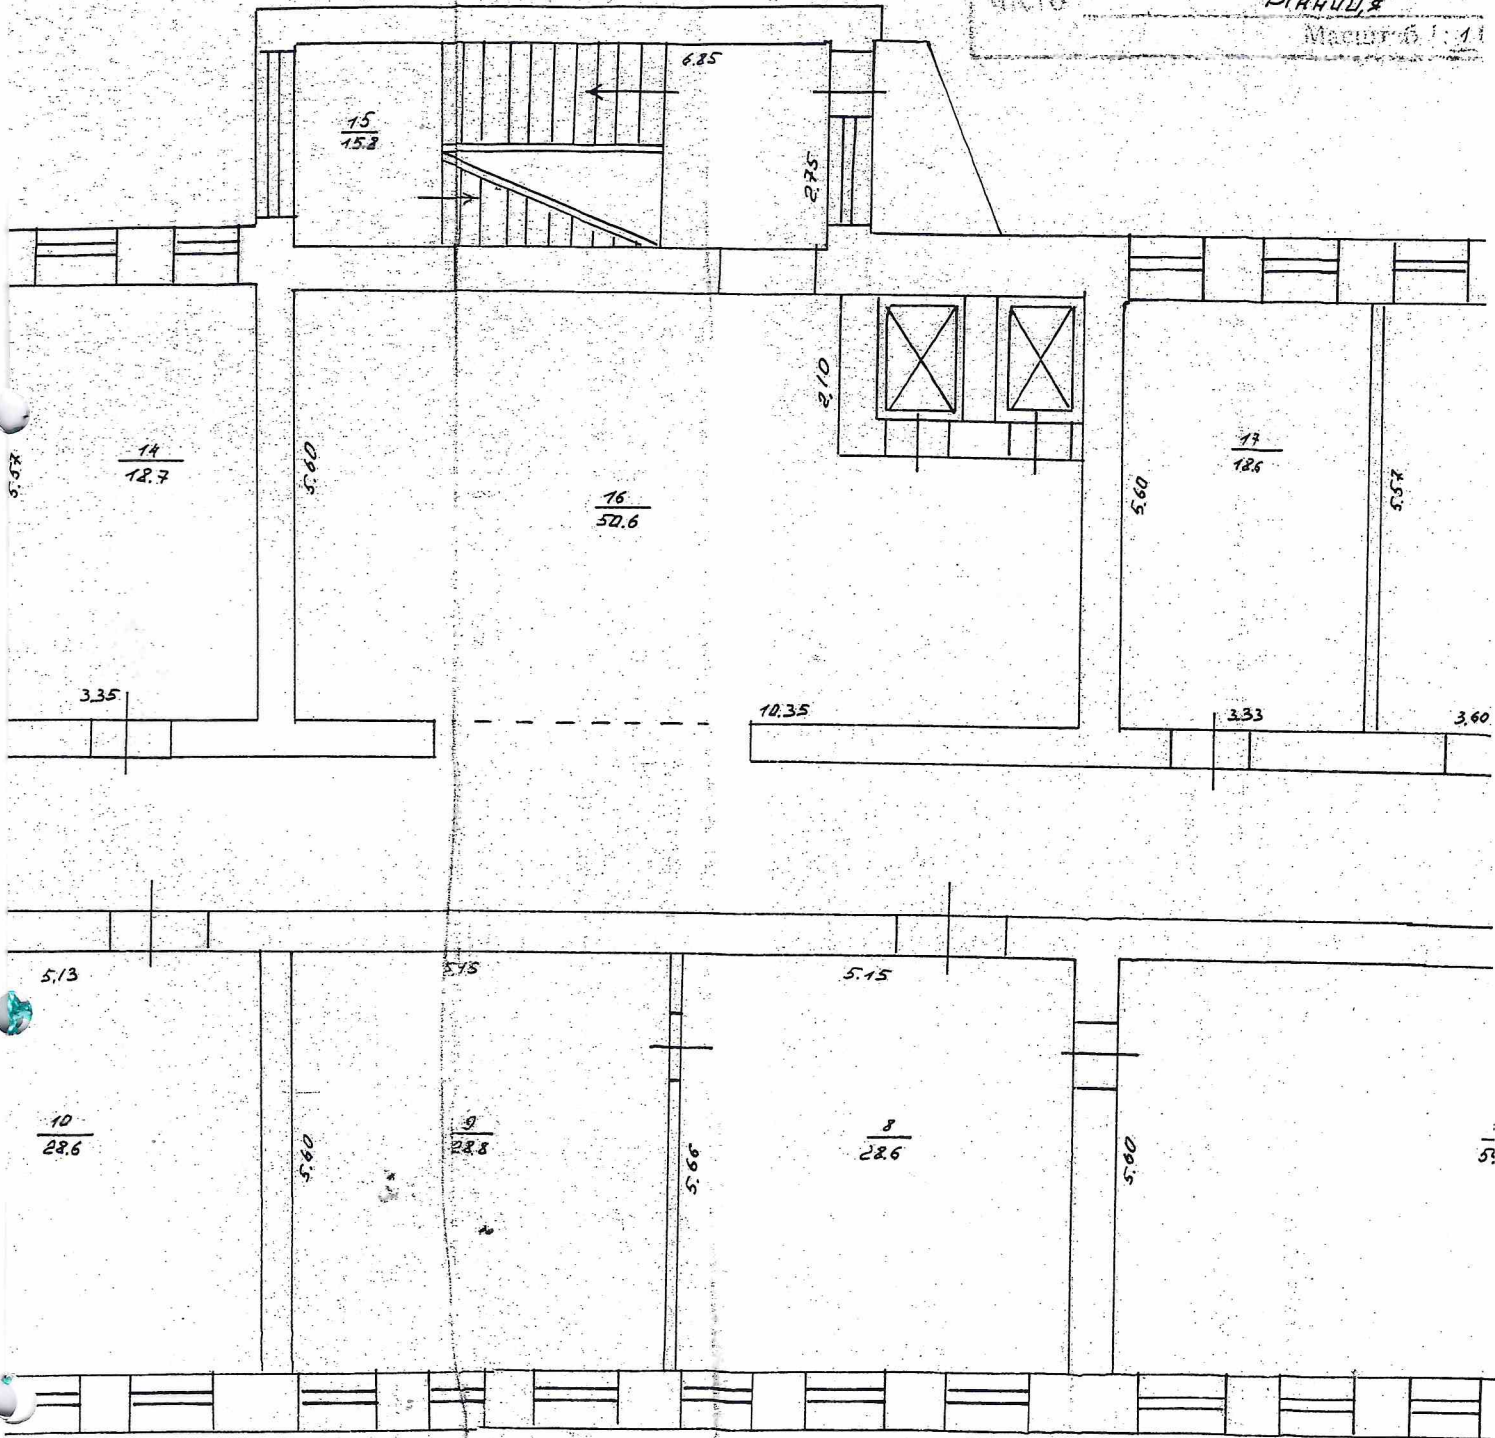

Виконав 10.08.09 ТРАПІК підпис
 дата
 керівник підп.
 Гісторія 17.02.09 виробничої групи
 дата