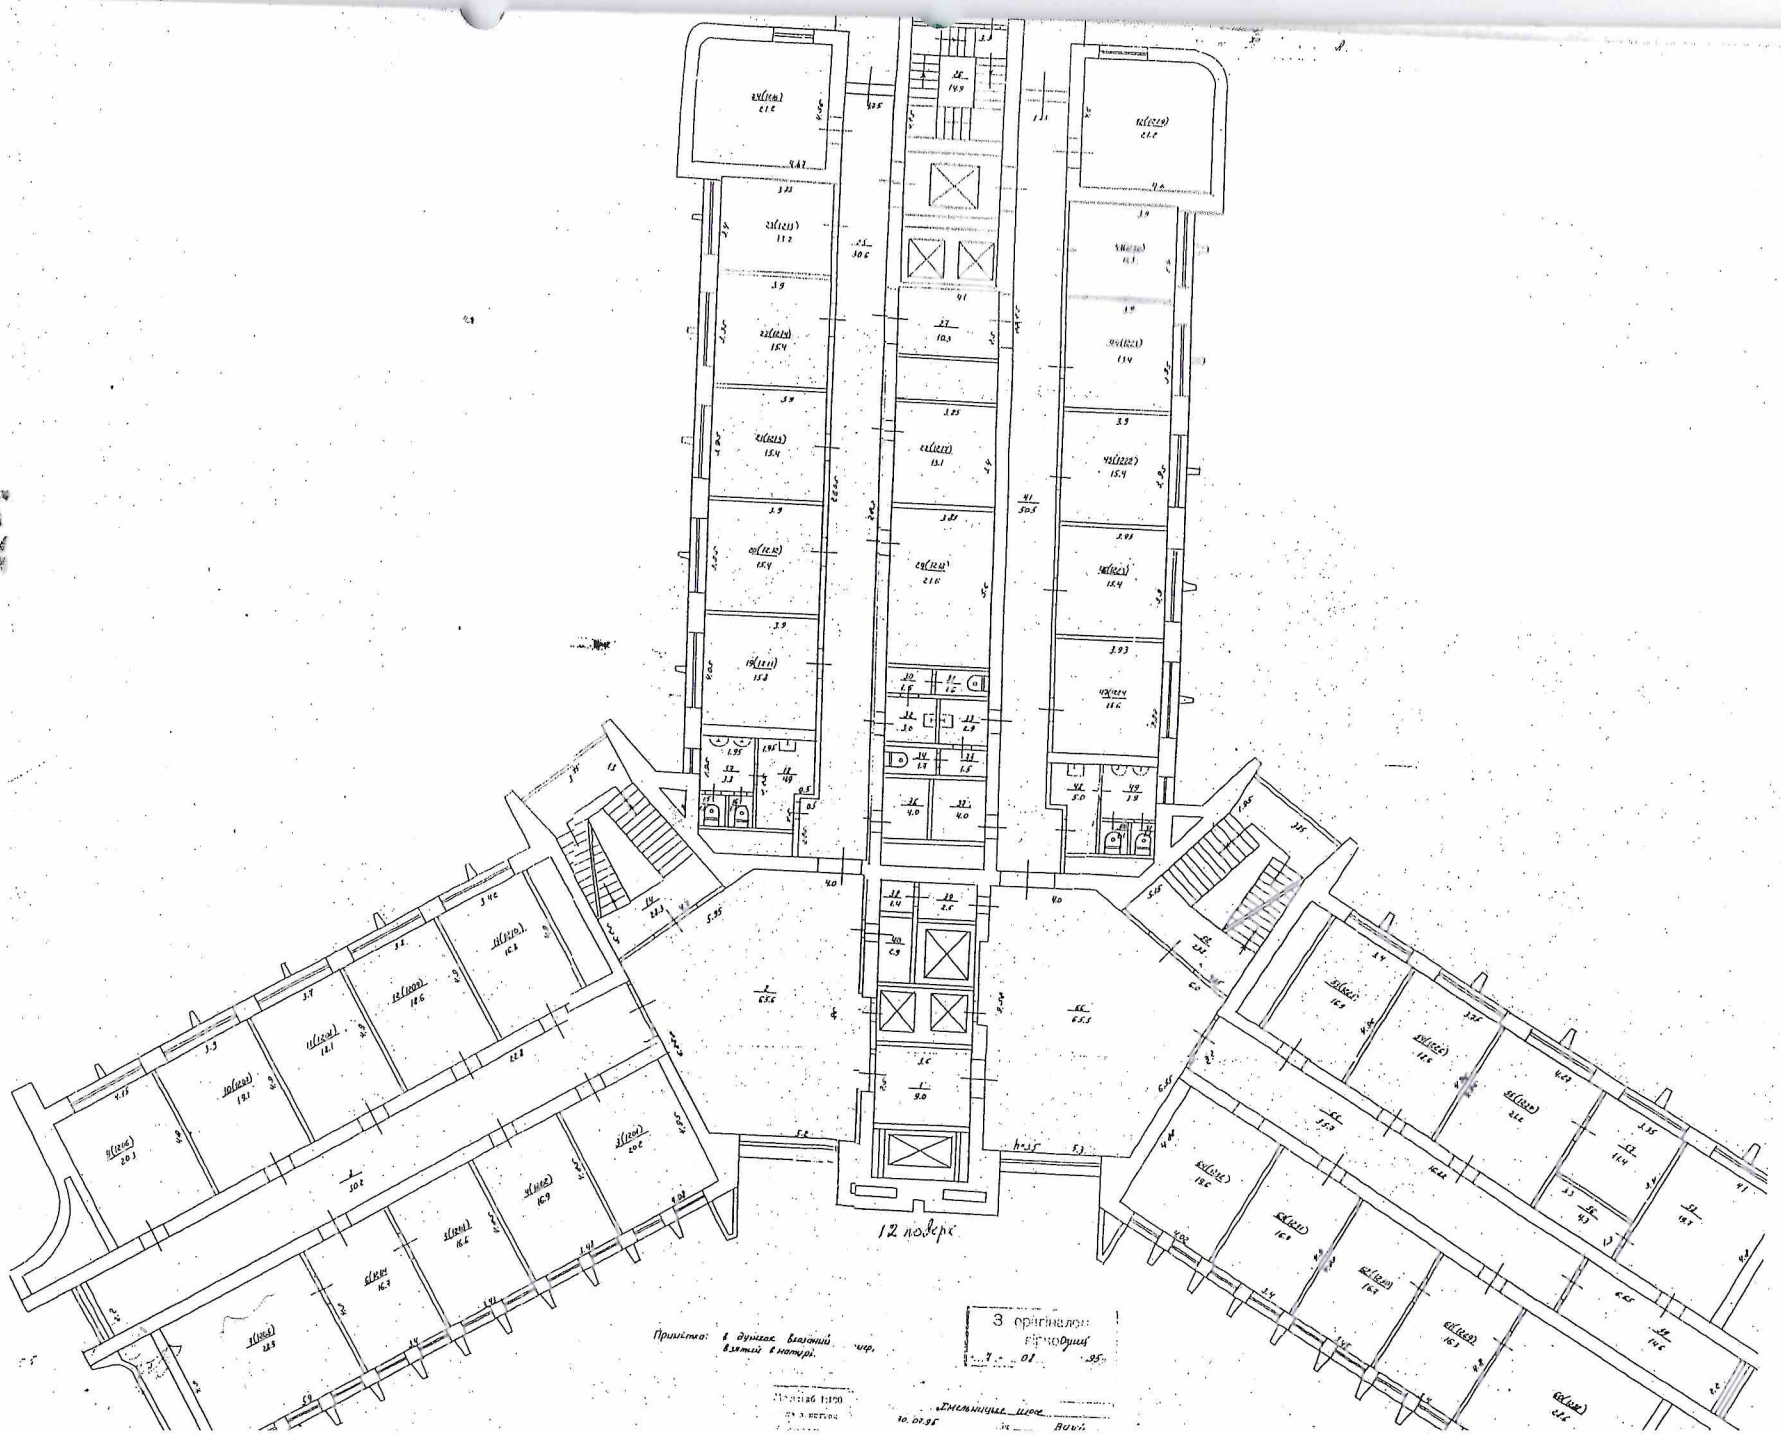
12 поверх
Примітка: в дужках вказаний
взятий в натури.
З оригіналом
вірно